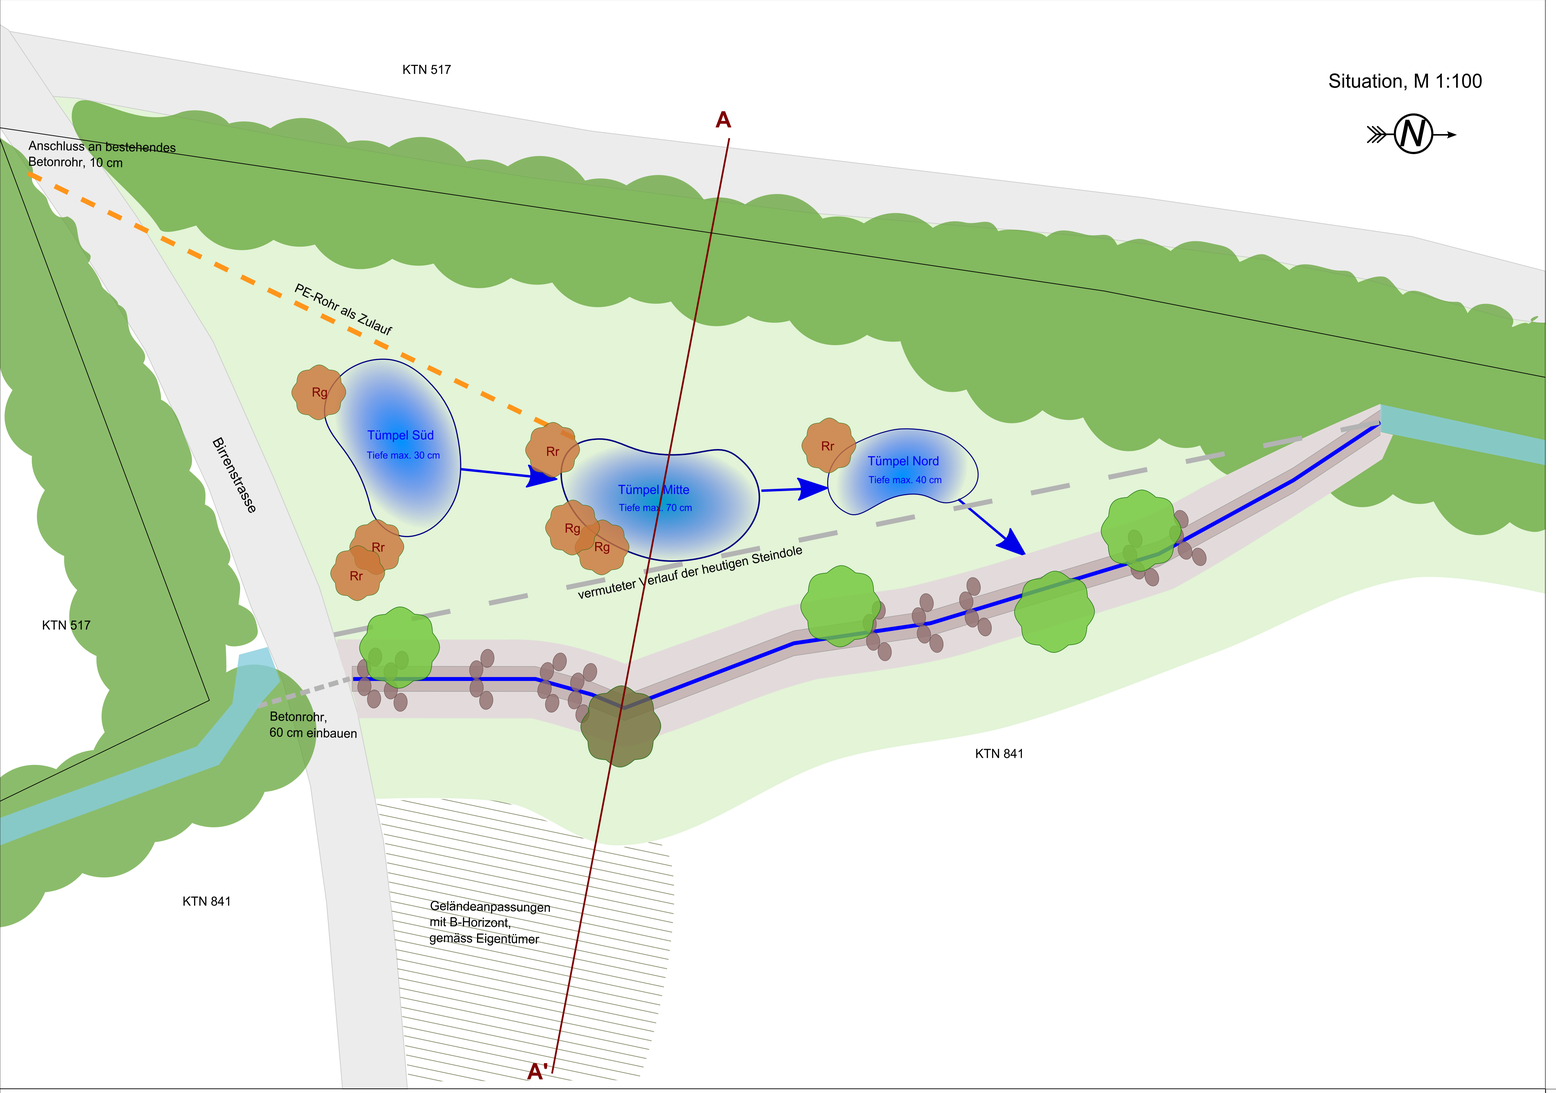

Legende

- Niedrigwasserlinie
- Möglicher Ueberlauf der Tümpel
- Schwellen / Steine, neu (locker über die Gesamtlänge verteilt)
- Betonrohr 60 cm einbauen
- PE-Rohr verlegen
- Wildrose, neu (Rosa rubiginosa, Rosa gallica)
- Schwarzerle, neu (Alnus glutinosa)
- Kopfweide, neu (Weiden vom Eigentümer)
- Böschung, neu, 1:2 variierend, ohne A-Horizont, Staudenbepflanzung*
- Gerinnesohlenbreite, 1 m breit, verdichtet
- Tümpel / Amphibiengewässer, neu, mit Lehm vor Ort verdichtet
- Extensiv genutzte Wiese, ohne A-Horizont + Einsaat (Saatgut vom Eigentümer)
- Zwerenbächli, bestehend
- Hecke bestehend
- Weg / Strasse, chaussiert, bestehend

LEK Höfe schafft Freiräume

Bezirk Höfe
Gemeinde Feusisberg

Ausdolung Zwerenbächli

Ausführungsplan

Bauherr:	Grundeigentümer:	Verfasser:
Bezirk Höfe	Jakob Bürgi-von Aarburg	tsp raumplanung
Unterschrift:	Unterschrift:	Unterschrift:
Ort, Datum:	Ort, Datum:	Ort, Datum:

Auftr.-Nr.: 15.5002
Sachbearb.: GW
Gezeichnet: TA

Plandatum: 04.10.11
Plangrösse: 60 x 105

Theo Stierli + Partner AG
Theaterstrasse 15
6003 Luzern

T: +41 41 226 31 20
tspluzern@tspartner.ch
www.tspartner.ch

tsp raum planung

*Staudenbepflanzung in der Böschung

Anzahl	Name
50	Sumpfstorchenschnabel (Geranium palustre)
40	Bachnelkenwurz (Geum rivale)
60	Mädesüss (Filipendula ulmaria)
70	Blutweiderich (Lythrum salicaria)
40	Echter Baldrian (Valeriana officinalis)
40	Sumpf-Ziest (Stachys palustris)
10	Gelbe Schwertlilie (Iris pseudacorus)
10	Sibirische Schwertlilie (Iris sibirica)

Detail Schwelle, M 1:50

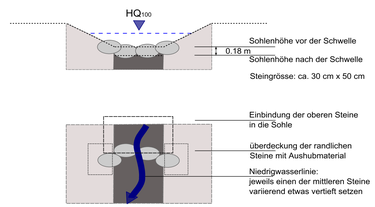

Längsprofil Bachlauf, M 1:100

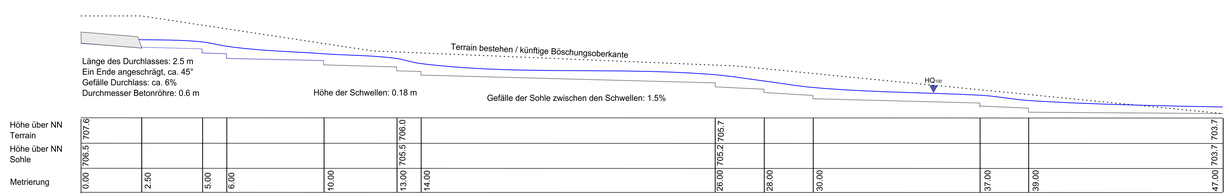

Querprofil A - A', M 1:100

Schnitt / Querprofil

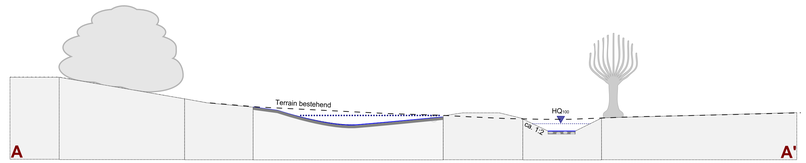

Bau / Massnahmen

8.2 m	3.0 m	3.0 m	3.0 m
keine Eingriffe ins Terrain	Aushub Tümpel, Verdichtung Untergrund evtl. Einbringung von Lehm, A-Horizont abtragen	evtl. Geländeanpassungen	Aushub Bachprofil, Verdichtung Untergrund	evtl. Geländeanpassungen