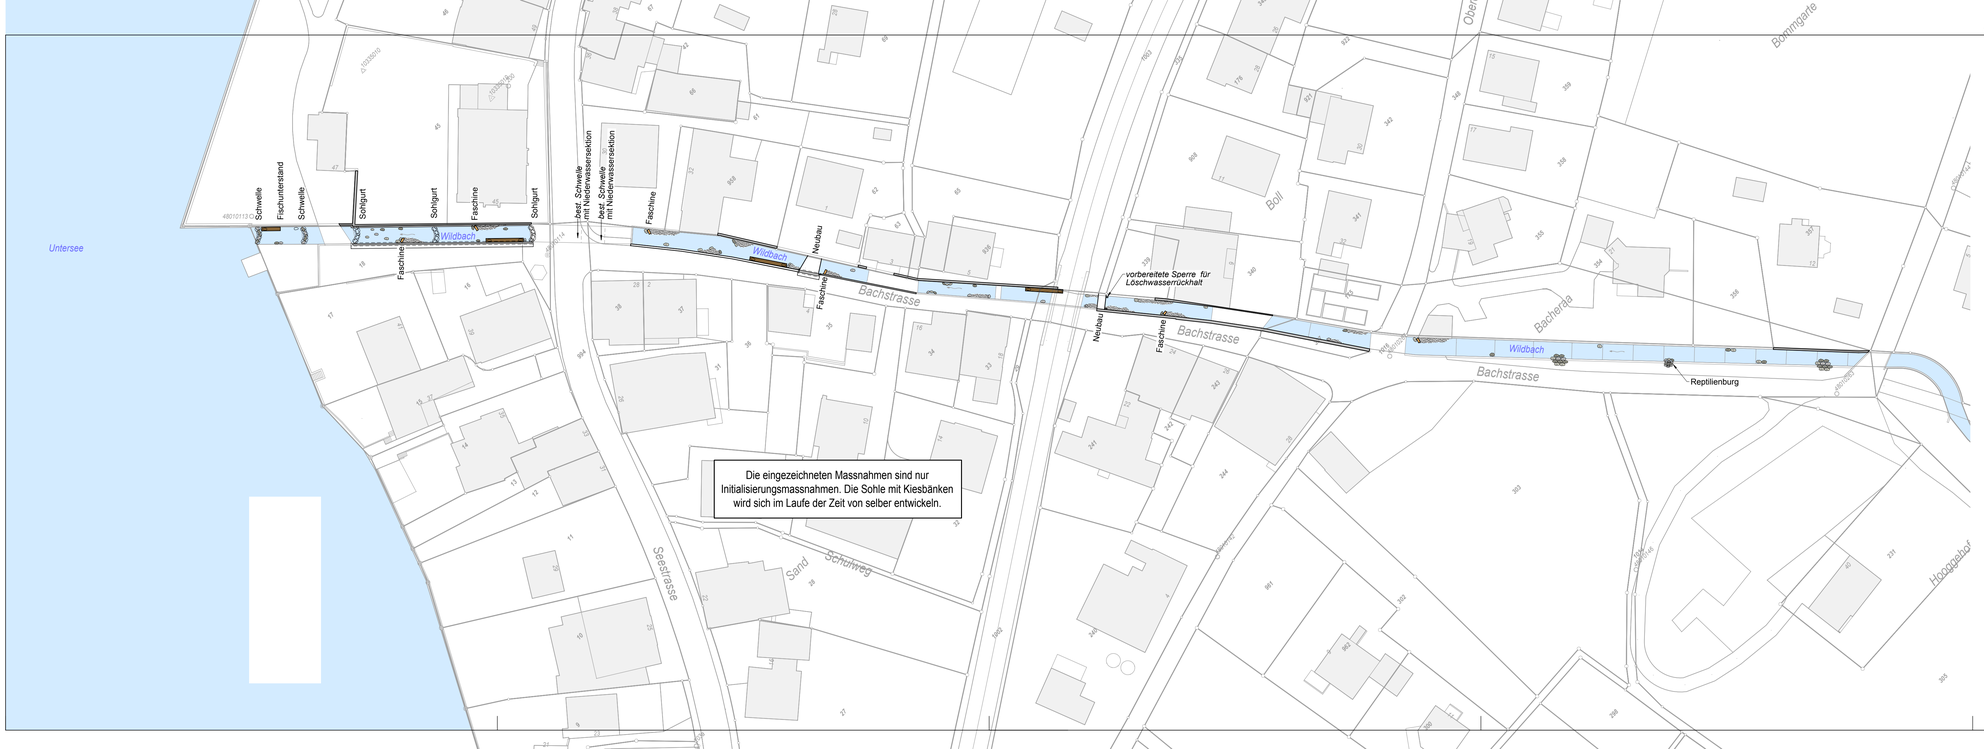

Aend	Datum	Gepr	Änderungsmassnahmen:
A			
B			
C			
D			
E			
F			

Bauherr:

Kanton Thurgau
Gemeinde Berlingen

Objekt 3122.17 Berlingen, Revitalisierung Wildbach

Titel

Revitalisierung Wildbach

Situation 1:500

Plan des ausgeführten Bauwerks

Gesamtprojekt HUNZIKER BETATECH
Hunziker Betatech AG
Pfanzschulstrasse 17
Postfach 83
8411 Winterthur
Tel. 052 234 50 50
Fax 052 234 50 99
www.hunziker-betatech.ch
info@hunziker-betatech.ch

Spezialist

Gez.	ck
Gepr.	fm
Vis.	rg

Zeichnung Nr.	201
Teilbild Nr.	Plotfile Nr.
1001-1020	201

Massstab	1:500	Datum	22.12.2017	Plan-Nummer
Format	40 x 105			3 1 2 2 A 2 2 0 1 -